


trawnik

trawnik

KOMORA ZASUW

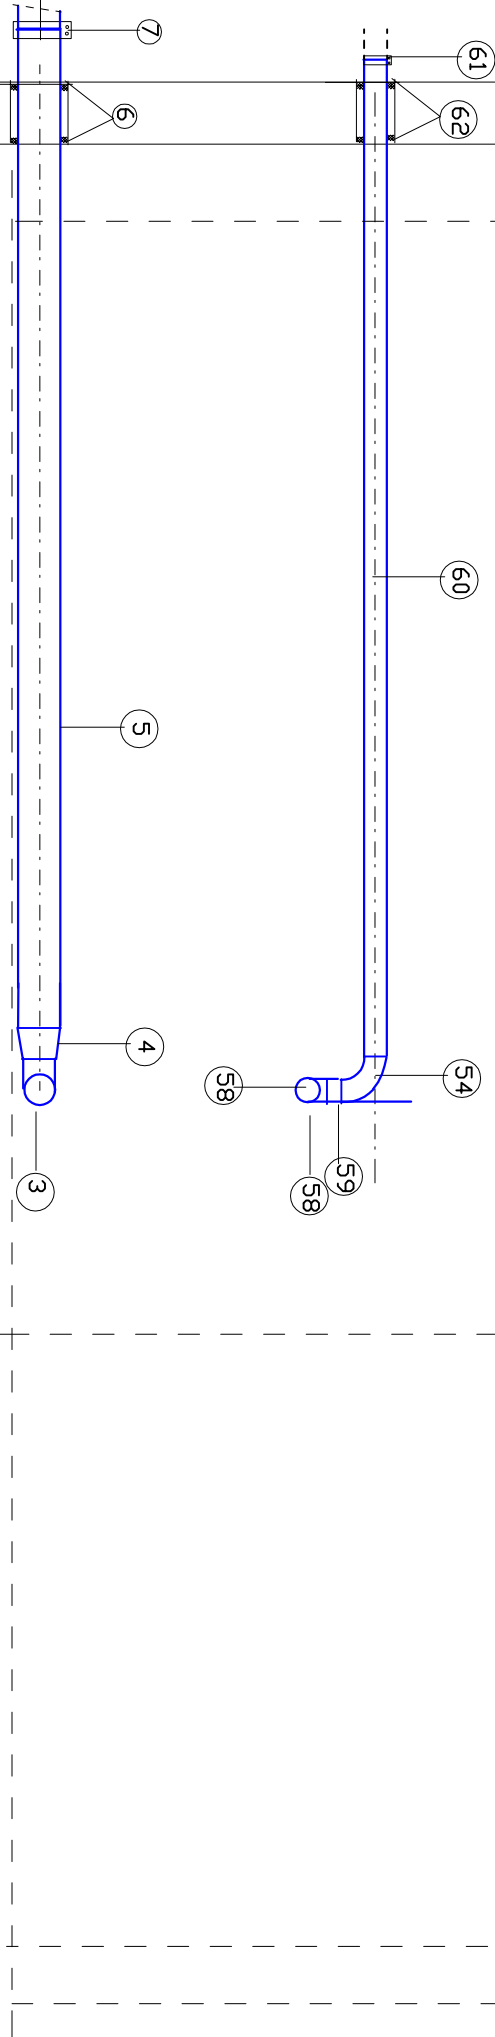

190

B-B

WYKOPY - MECHANICZNE

WYKOPY - RĘCZNE

ARCHI-TECTOR BUREAU INWEST- PROJ. S.C. 90-734 Józef ul. Wieckowskiego 43/45		Skala 1:50
OBJEKT : Zbiorniki wody pitnej Szpital im. Mikopenika w Łodzi		
PRZEDMIOT RYSUNKU Instalacja w zbiornikach Przekroje	Nr. rys. 5b	
Projektował : inż. Jerzy Maciaszek upr.proj.148/65		wrzesień 2017